

UKŁAD WARSTW W PRZEGRODACH PIONOWYCH:

1 - ŚCIANA ZEWNĘTRZNA  
- tynk gipsowy gruntowany gr. 1.0 cm  
- bloczek typu Silka 25 gr. 24.0 cm  
- styropian na plackach kleju gr. 18.0 cm  
- tynk na siatce gr. 1.0 cm  
----- razem 44.0 cm

2 - ŚCIANA ZEWNĘTRZNA  
- tynk gipsowy gruntowany gr. 1.0 cm  
- bloczek typu Silka 25 gr. 24.0 cm  
- styropian na plackach kleju gr. 18.0 cm  
- okładzina drewniana gr. 1.0 cm  
----- razem 44.0 cm


3 - ŚCIANA WEWNĘTRZNA NOŚNA  
- tynk gipsowy gruntowany gr. 1.5 cm  
- bloczek typu Silka 25 gr. 24.0 cm  
- tynk gipsowy gruntowany gr. 1.5 cm  
----- razem 27.0 cm

4 - ŚCIANA WEWNĘTRZNA DZIAŁOWA  
- tynk gipsowy gruntowany gr. 2.0 cm  
- bloczek typu Silka gr. 8.0 cm  
- płytka ceramiczna na kleju gr. 2.0 cm  
----- razem 12.0 cm

UWAGI:

1. WSZYSTKIE ELEMENTY KONSTRUKCYJNE ORAZ PRZEBICIA W PRZEGRODACH NALEŻY WYKONAĆ WG P. W. KONSTRUKCJI
2. OZNACZENIA WENTYLACJI GRAWITACYJNEJ NA RZUTACH
3. W OPISACH DRZWI PODANO WYMIARY W ŚWIELE PRZEJŚCIA, NATOMIAST OPISY STOLARKI OKIENNEJ OKREŚLAJĄ WYMIAR OTWORU W MURZE
4. WLOTY DO WENTYLACJI GRAWITACYJNEJ ZLOKALIZOWANE 10 cm POD STROPEM ZABEZPIECZONE KRATKĄ
5. W ŁAZIENKACH ZAPEWNIONO DOPŁYW POWIETRZA POPRZEC OTWORY W DOLNEJ CZĘŚCI DRZWI.
6. DOPŁYW POW. ZEWN. NALEŻY ZAPEWNIĆ PRZEZ NAWIEWNIKI OKIENNE HIGROSTEROWANE MONTOWANE W GÓRNEJ CZĘŚCI RAMY OKIENNEJ
7. POWIERZCHNIE POMIĘSZCZEN PODANO W STANIE SUROWYM ZGODNIE Z NORMĄ PN-70/B-02365
8. SKRÓT hp OZNACZA ODLEGŁOŚĆ OD WYKOŃCZONEJ PODŁOGI DO DOLU OTWORU BEZ PARAPETU

Wentylacja powyżej parteru:  
- Przewody wentylacyjne z pustaków ceramicznych  $\phi 150 - 188 \times 188$  murować bezpośrednio na płycie stropowej

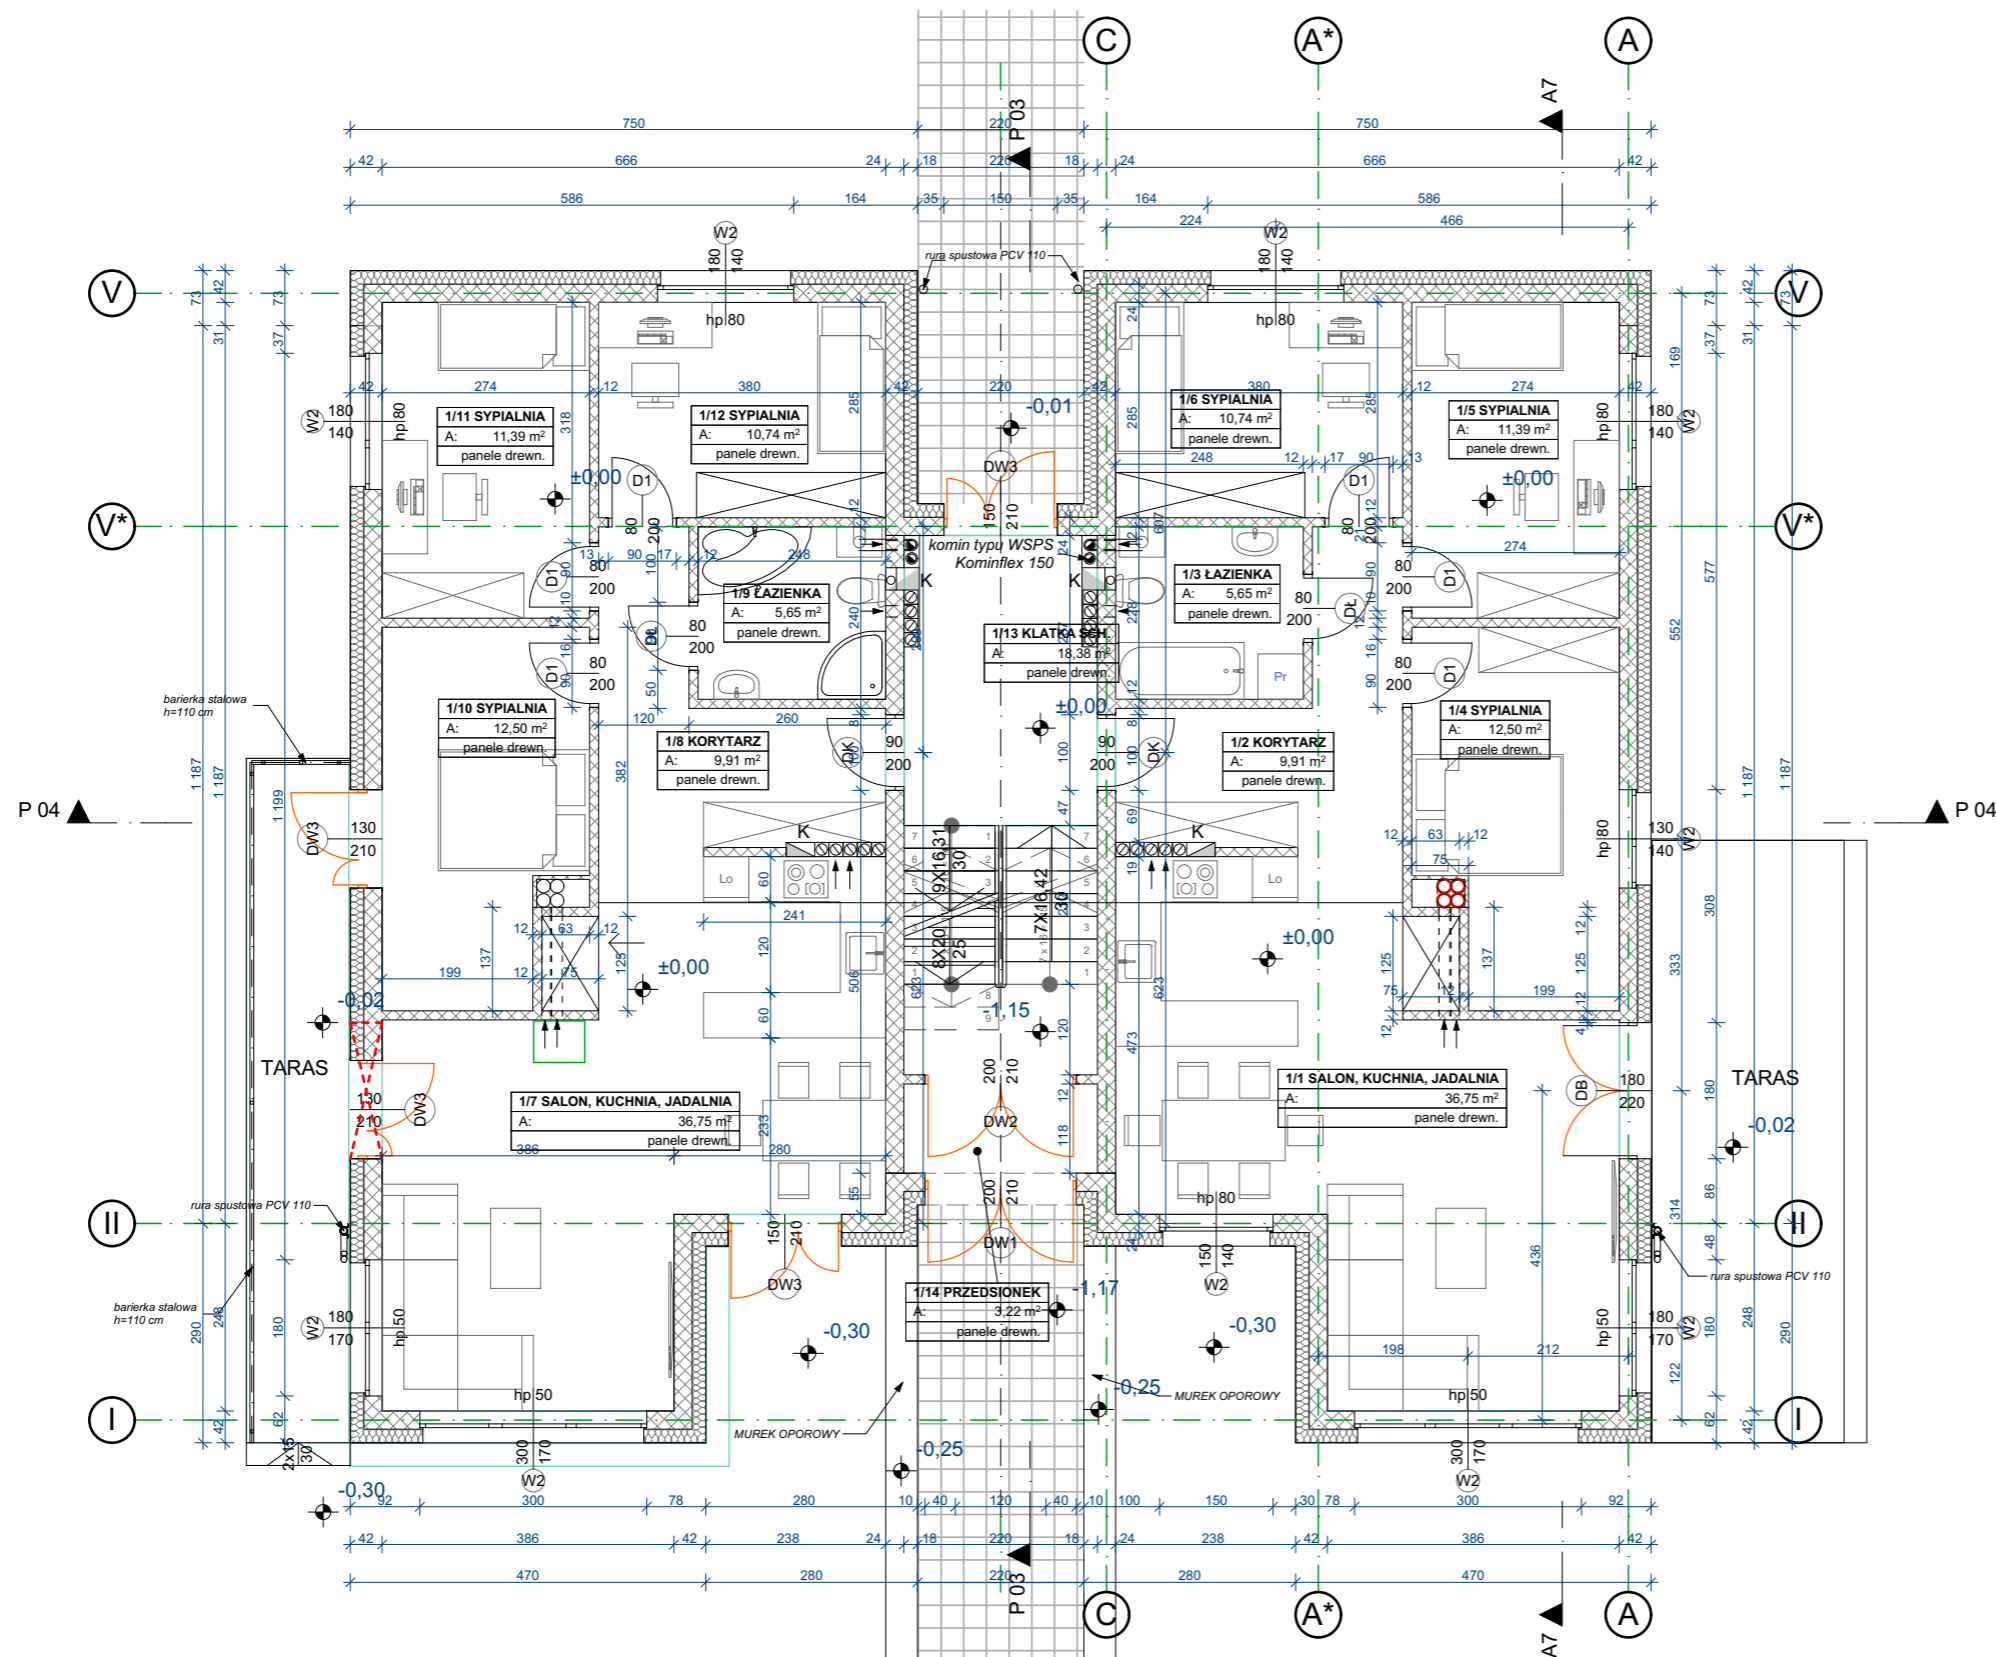

ZESTAWIENIE POWIERZCHNI:

<b>MIESZKANIE 1</b>	
1/1 SALON, KUCHNIA, JADALNIA	36,75
1/2 KORYTARZ	9,91
1/3 ŁAZIENKA	5,65
1/4 SYPIALNIA	12,50
1/5 SYPIALNIA	11,39
1/6 SYPIALNIA	10,74
	<b>86,94 m<sup>2</sup></b>
<b>MIESZKANIE 2</b>	
1/7 SALON, KUCHNIA, JADALNIA	36,75
1/8 KORYTARZ	9,91
1/9 ŁAZIENKA	5,65
1/10 SYPIALNIA	12,50
1/11 SYPIALNIA	11,39
1/12 SYPIALNIA	10,74
	<b>86,94 m<sup>2</sup></b>
<b>CZĘŚCI WSPÓLNE</b>	
1/13 KLATKA SCHODOWA	18,38
1/14 PRZEDSIONEK	3,22

**POWIERZCHNIA UŻYTKOWA RAZEM: 195,48 m<sup>2</sup>**

- OZNACZENIA:**
- ŚCIANY PROJEKTOWANE
  - WLOTY WENTYLACYJNE

**Granat Color**  
PRACOWNIA ARCHITEKTURY  
**MIKOŁAJ GRANAT**  
UL. CZORSZTYŃSKA 22 71-163 SZCZECIN tel. 792 892 302  
e-mail: mikolajgranat@wp.pl

**PRAWA AUTORSKIE ZASTRZEŻONE**  
Przedmiotowy projekt / utwór architektoniczny jest chroniony prawem autorskim zgodnie z art. 1 i następnymi Ustawy o Prawie Autorskim i Prawach Pokrewnych z dn. 4 lutego 1994 roku (Dz.U. nr 24 poz. 83 z 23 lutego 1994 r.)

autor / projektant:	Nr upr. 51/Sz/2000	podpis:
mgr inż. arch.	Stanisław Duda	
sprawdził:	Nr upr. 3/Sz/2002	podpis:
mgr inż. arch.	Adam Ligierko	

projekt / obiekt:  
**ANEKS DO PROJEKTU  
DOM CZTERORODZINNY TYP 4**

adres:  
SIADŁO DOLNE, gm. Kołbaskowo  
działka nr 197/25, 197/26, 197/27

inwestor / adres:  
**"Akpol" Sp. z o.o.**  
ul. Szarotki 17/3, 71-604 Szczecin

rysunek / temat / treść:

**BUDYNEK 3  
RZUT PARTERU**

faza:	branża:	umowa:
P.B.	ARCHITEKTURA	2018
skala:	miejsce i data:	rys. nr:
<b>1:100</b>	Szczecin, luty 2020	<b>A2</b>